SDEA

Ensemble dans l'exigence

SYNDICAT DES EAUX ET DE L'ASSAINISSEMENT DU BAS-RHIN

(ARRÊTÉ MINISTÉRIEL DU 26-12-1958 MODIFIÉ)

ESPACE EUROPÉEN DE L'ENTREPRISE - SCHILTIGHEIM - B.P. 10020

67013 STRASBOURG - CEDEX

P.L.U.

Plan Local d'Urbanisme

REVISION N°1

APPROBATION

Vu pour être annexé à la délibération du Conseil Municipal du 11 mars 2013

A ITTERSWILLER
LE 18 mars 2013

Le Maire **Vincent KIEFFER**

(ASSAINISSEMENT)

COMMUNE D' ITTERSWILLER

Plan du réseau d'Assainissement

Création du plan : 04-01-2010
Mise à jour réseaux :
Dessiné par : S. HARQUEL

Report des extensions : 13-02-2012
sur la base du Plan de Zonage
reçu le 18-01-2012

Légende PLU:

- EU/I : Extension proposée (réseau séparatif eau usée ou unitaire)
- EP : Extension proposée (réseau séparatif pluvial)

Tableau d'assemblage :

Echelle: 1/2000

REPRODUCTION SOUMISE A AUTORISATION PREALABLE DU S.D.E.A

Légende Assainissement :

- Réseau unitaire ou séparatif
- Réseau d'eau pluviale
- Réseau intercommunal
- Réseau de refoulement
- Regard de visite
- Regard enterré
- Regard borgne
- Regard dessableur
- Regard chasse
- Bouche d'égout
- Bouche d'égout non siphonnée
- DO Déversoir d'orage
- Surverse
- Clapet
- Tête de déversement
- Vanne
- Ventouse
- Siphon
- Vidange
- Anti-bélier
- Entrée fossé sans dessablage
- Entrée fossé avec dessablage
- Bassin dessableur
- Régulateur de débit
- Bassin d'orage
- Station de relèvement
- Station de refoulement
- Séparateur d'hydrocarbures
- Station d'épuration
- Fontaine
- Câble ouvrage
- Plan ou récolement existant

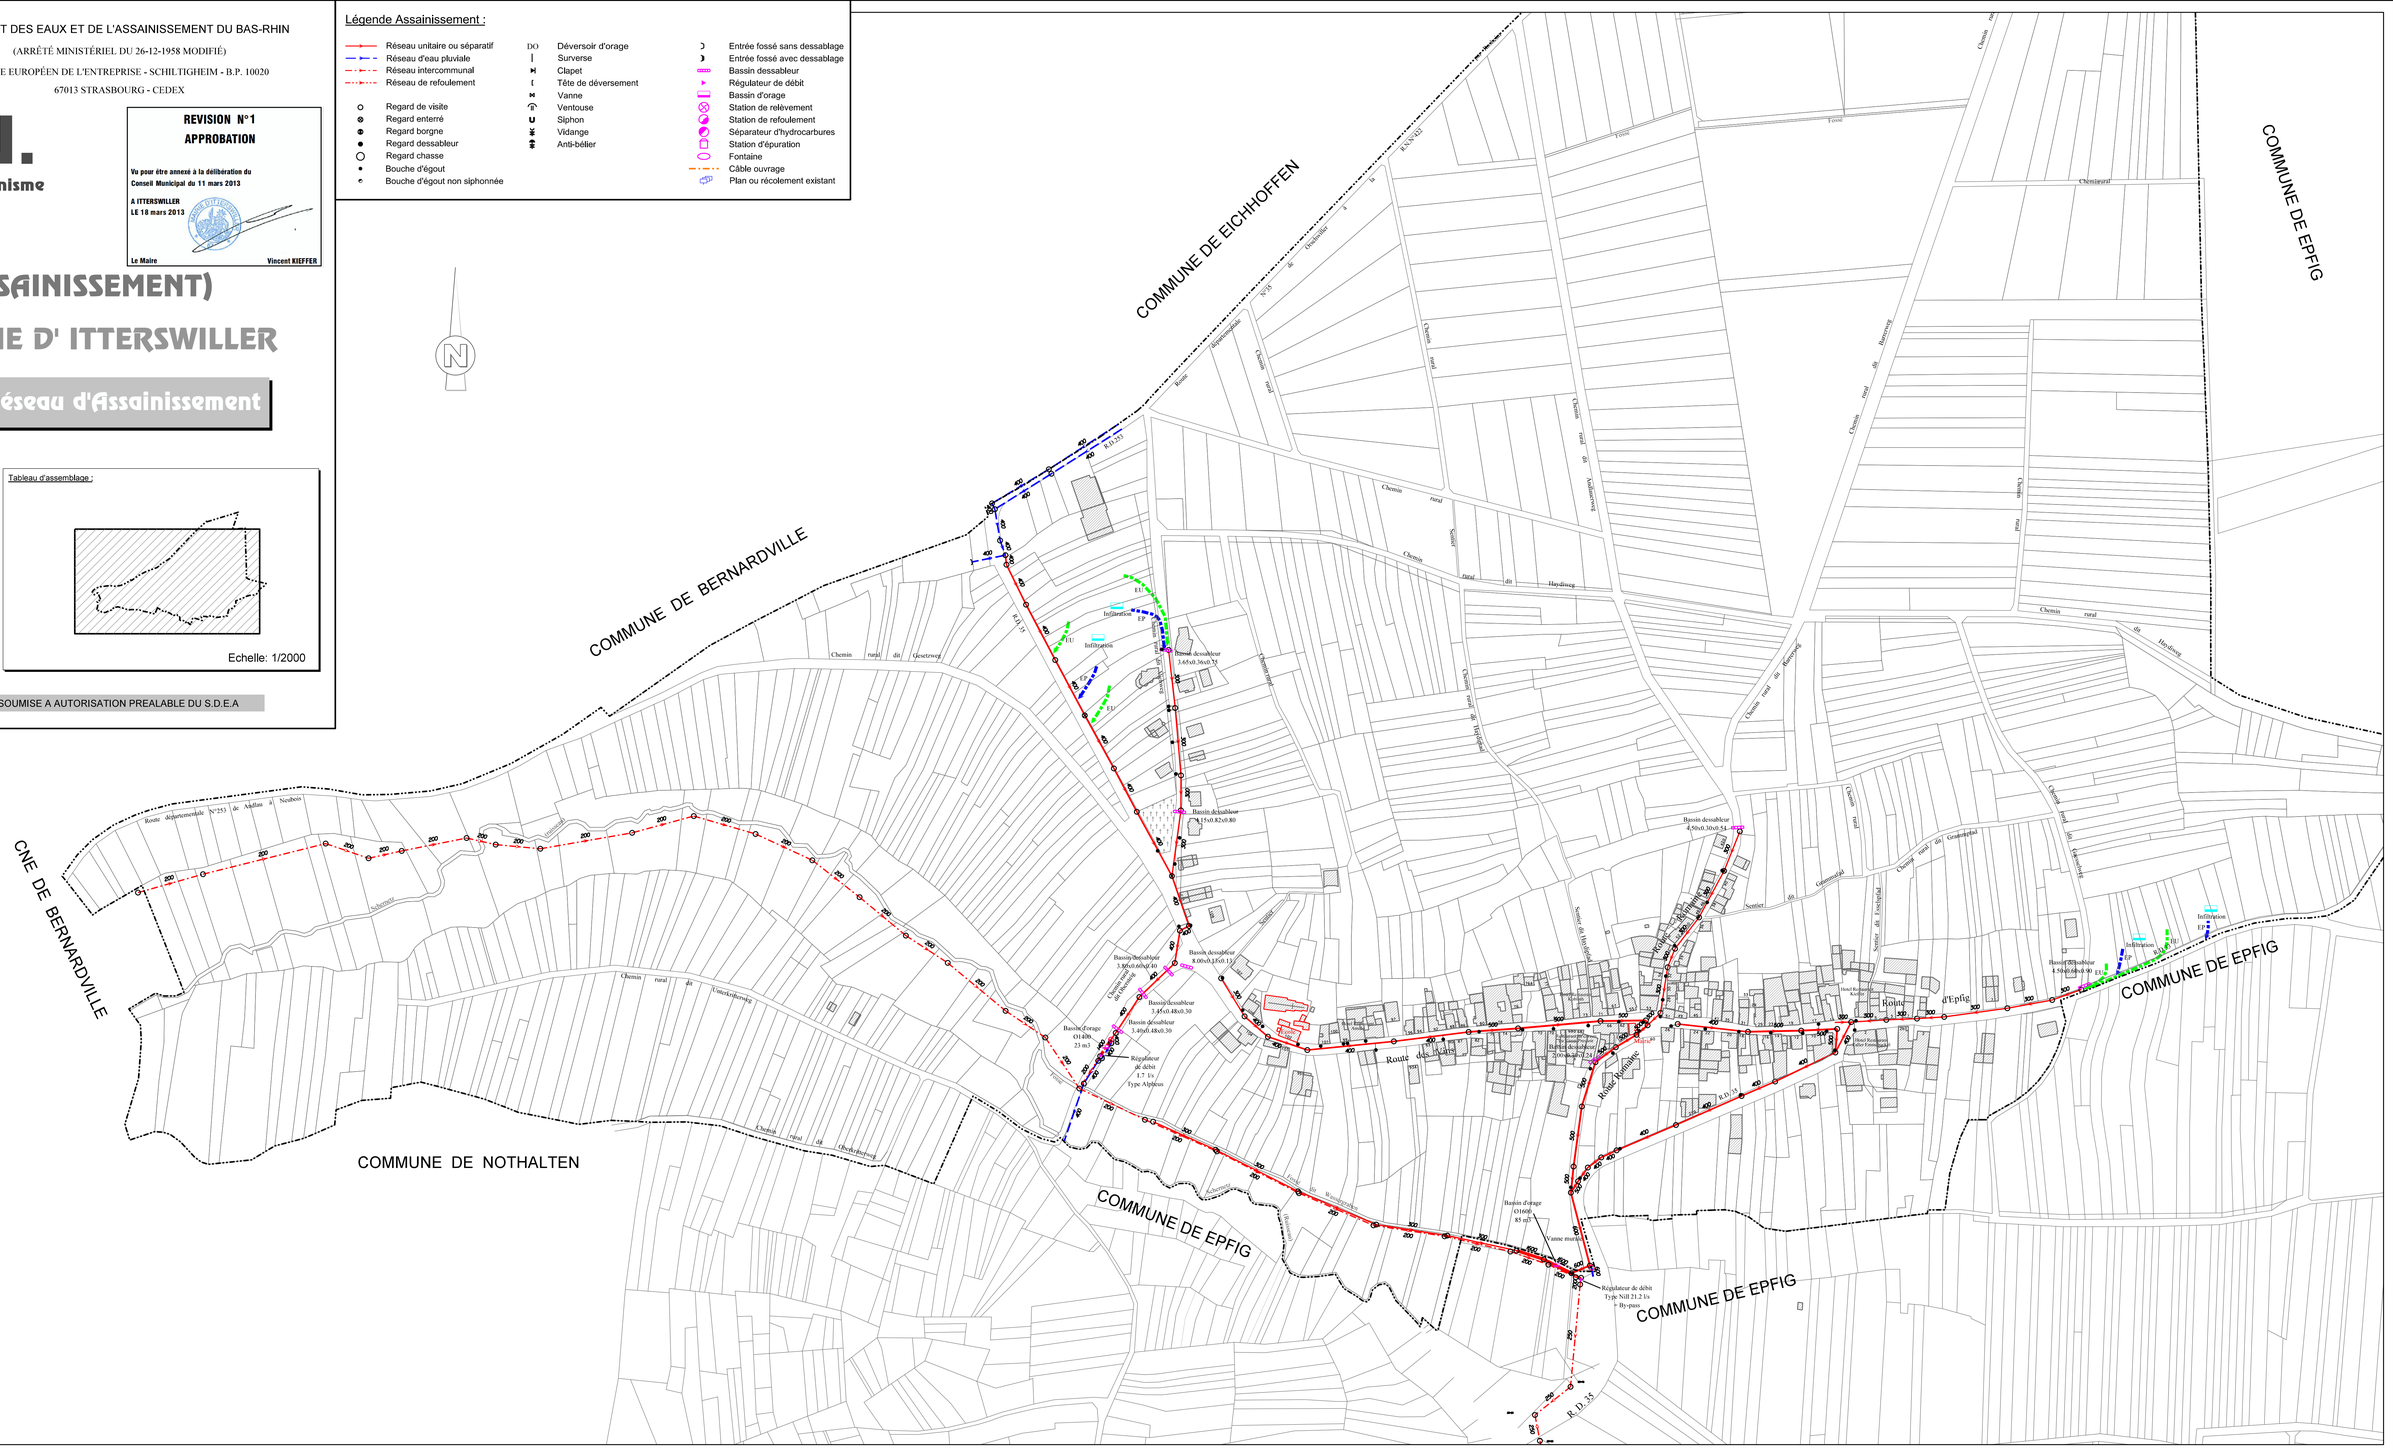
COMMUNE DE EICHHOFFEN
COMMUNE DE BERNARDVILLE
COMMUNE DE EPFIG
CNE DE BERNARDVILLE
COMMUNE DE NOTHALTEN
COMMUNE DE EPFIG
COMMUNE DE EPFIG
COMMUNE DE EPFIG
Route départementale N°253 de Adelfias a Neubois
Chemin rural dit Gisetzweg
Chemin rural dit Unterkirchenweg
Chemin rural dit Oberkirchenweg
Route de Barr
Route de Bernardvillé
Route d'Epfig
Chemin rural dit Hardweg
Chemin rural dit Grabenfeld
Chemin rural dit Hasenweg
Chemin rural dit Hubelweg
Chemin rural dit Gratzenfeld
Sentier de Hirtzfeld
Sentier de Fuchsloch
Sentier de Fuchsloch
Sentier de Fuchsloch