



ORDRE DES GEOMETRES EXPERTS

Commune de ZELLWILLER

Section 48

Lotissement "Heckengarten"

Plan d'Abornement lot n° 12

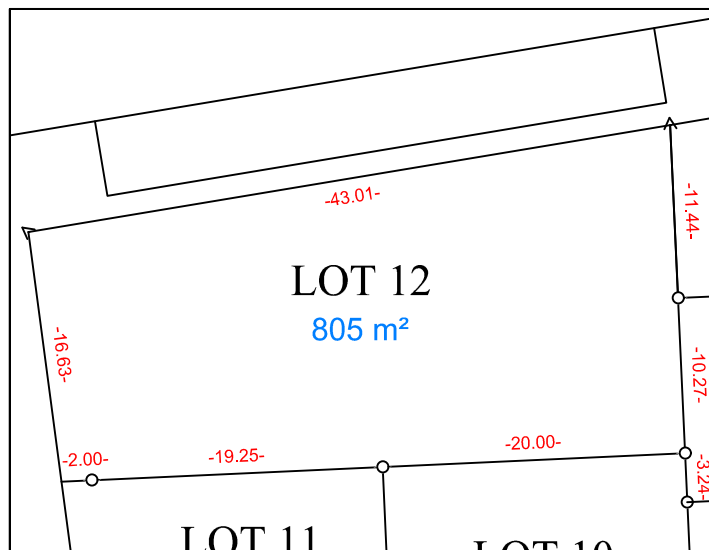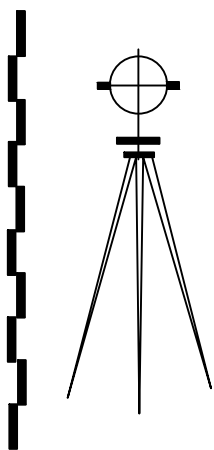

LEGENDE

- Borne
- △ Boulon

Echelle : 1/500

Date d' Etablissement	Cabinet de géomètres Claude ANDRES	N° de Dossier
25 avril 2023	 1 rue de Pully 67210 OBERNAI Tél. : 03 88 95 64 51 cabinet.andres@wanadoo.fr	2291/6



ORDRE DES GEOMETRES EXPERTS

Commune de ZELLWILLER

Section 48

Lotissement "Heckengarten"

Plan d'Abornement lot n° 12 Bis

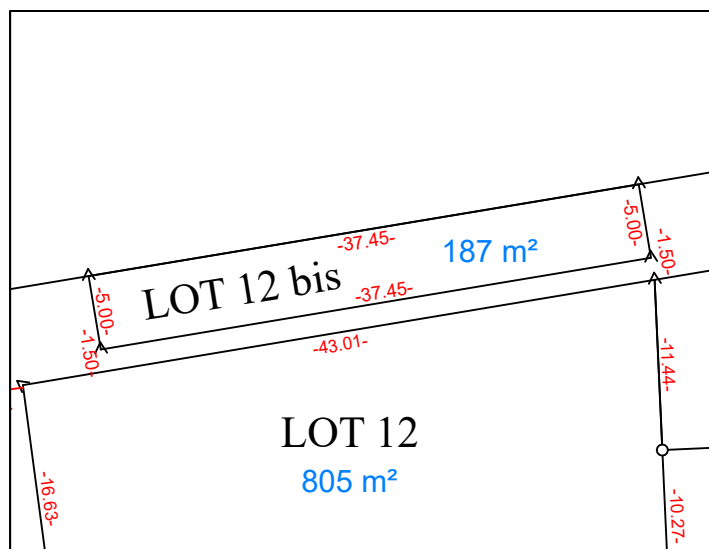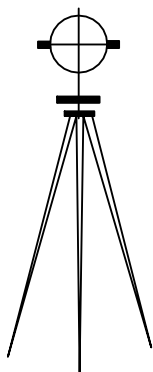

LEGENDE

- Borne
- △ Boulon

Echelle : 1/500

Date d' Etablissement	Cabinet de géomètres Claude ANDRES	N° de Dossier
25 avril 2023	 1 rue de Pully 67210 OBERNAI Tél. : 03 88 95 64 51 cabinet.andres@wanadoo.fr	2291/6